
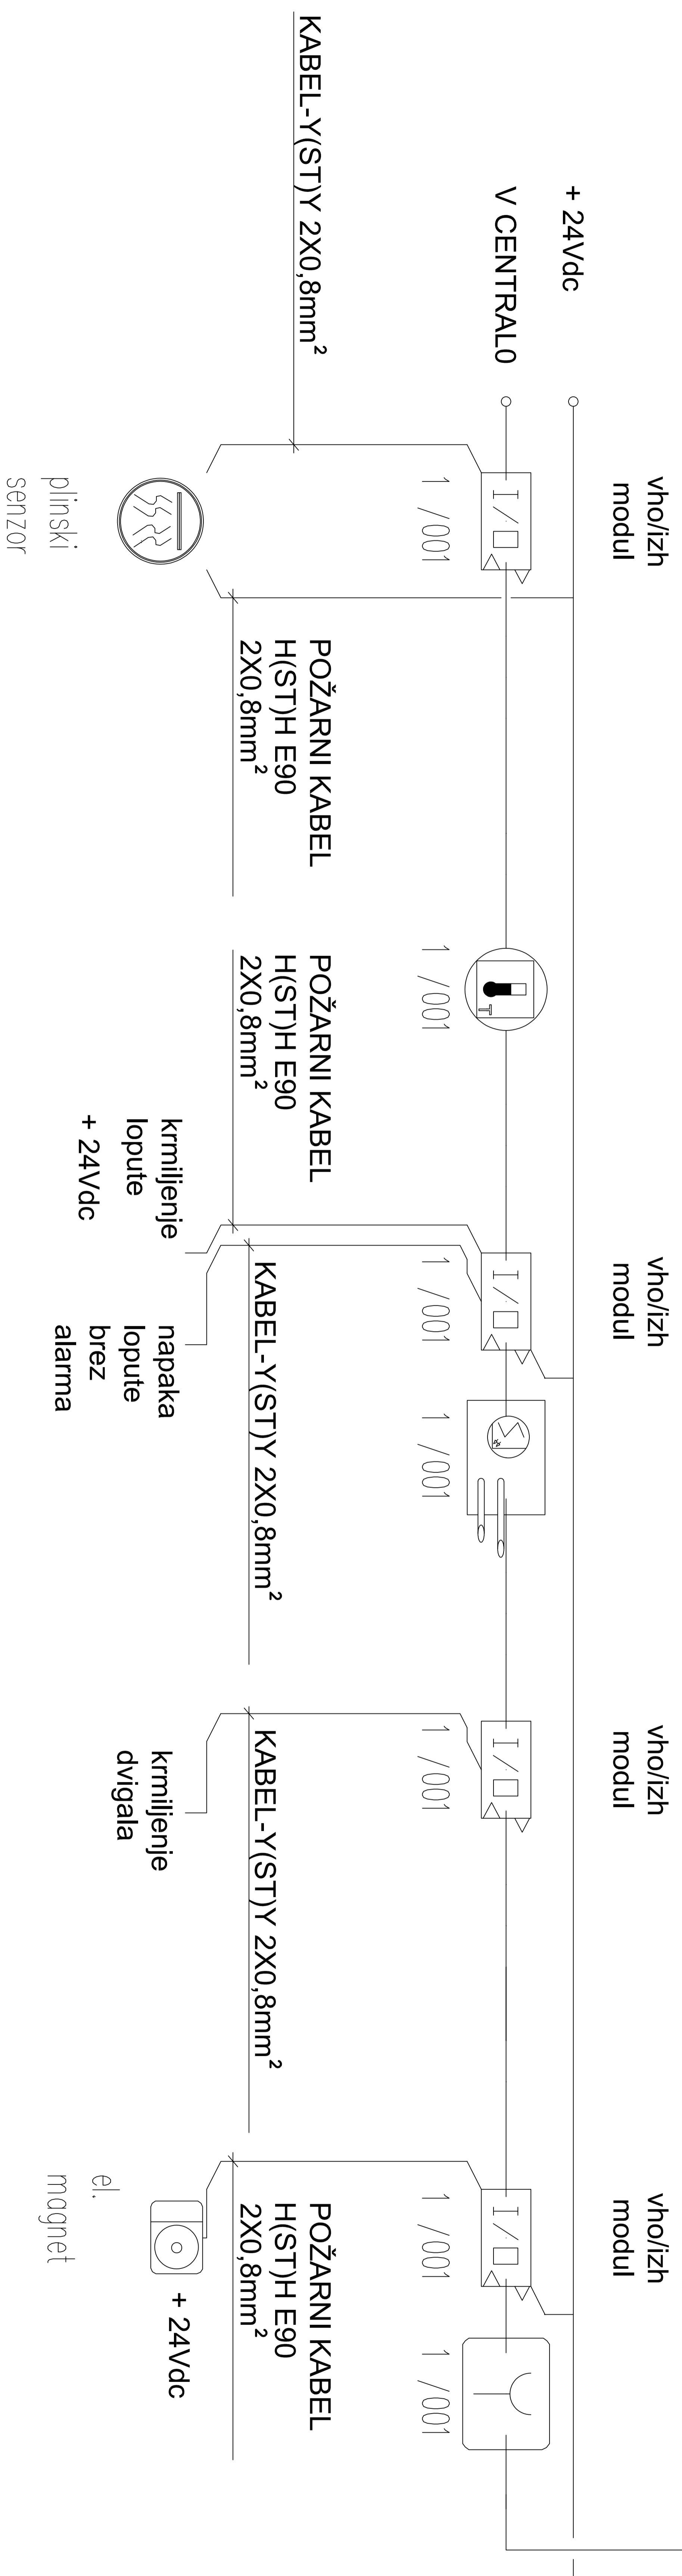


IZOLATOR LINIJE DIMNI SENZOR ROČNI SENZOR NOTRANJA SIRENA PREKO V/I MODULA DIMNI SENZOR VHDNA VRATA TEMPERATURNI SENZOR

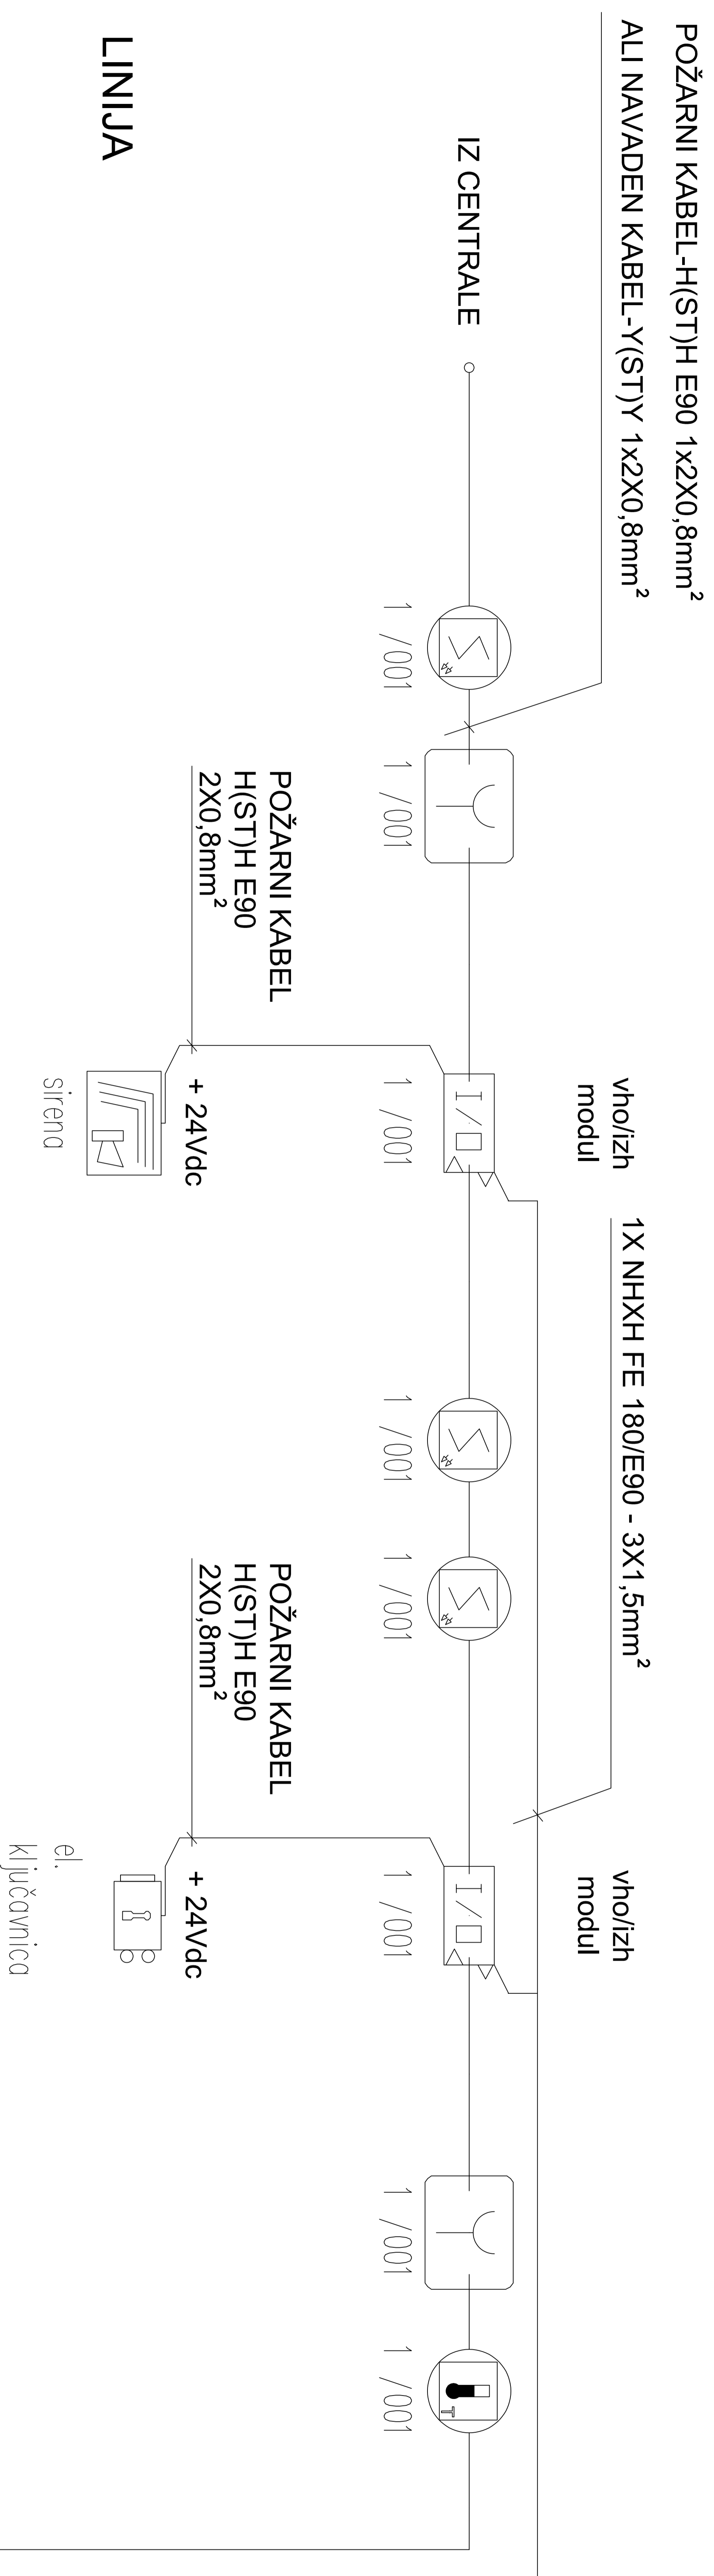

KOTLOVNICA POŽARNA LOPUTA VZORČNA KOMORA DVIGALO POŽARNA VRATA

ODG. VODJA PROJEKTA:	INVESTITOR:	REV:	DATUM:	08.08.2018
ODOGVORNI PROJEKTANT:	IME OBJEKTA:	ŠT. RISBE:	A-109	
PRIPRAVIL:	DANJEL LIČEN	PROJEKT:	PZI	
NAČRTI:	IDEJNA SHEMA JAVLJANJA POŽARA	STRAN:	01/01	

URmet

Velika pot 25, Si-5250 Solkan, Slovenija
 Tel. / Phone: +386 5 330 81 63
 Email: danjel.licen@urmet.si
 Web: www.urmet.si