



AB BETONSKA PLOŠČA

NOSILCI SPUŠČENEGA STROPA

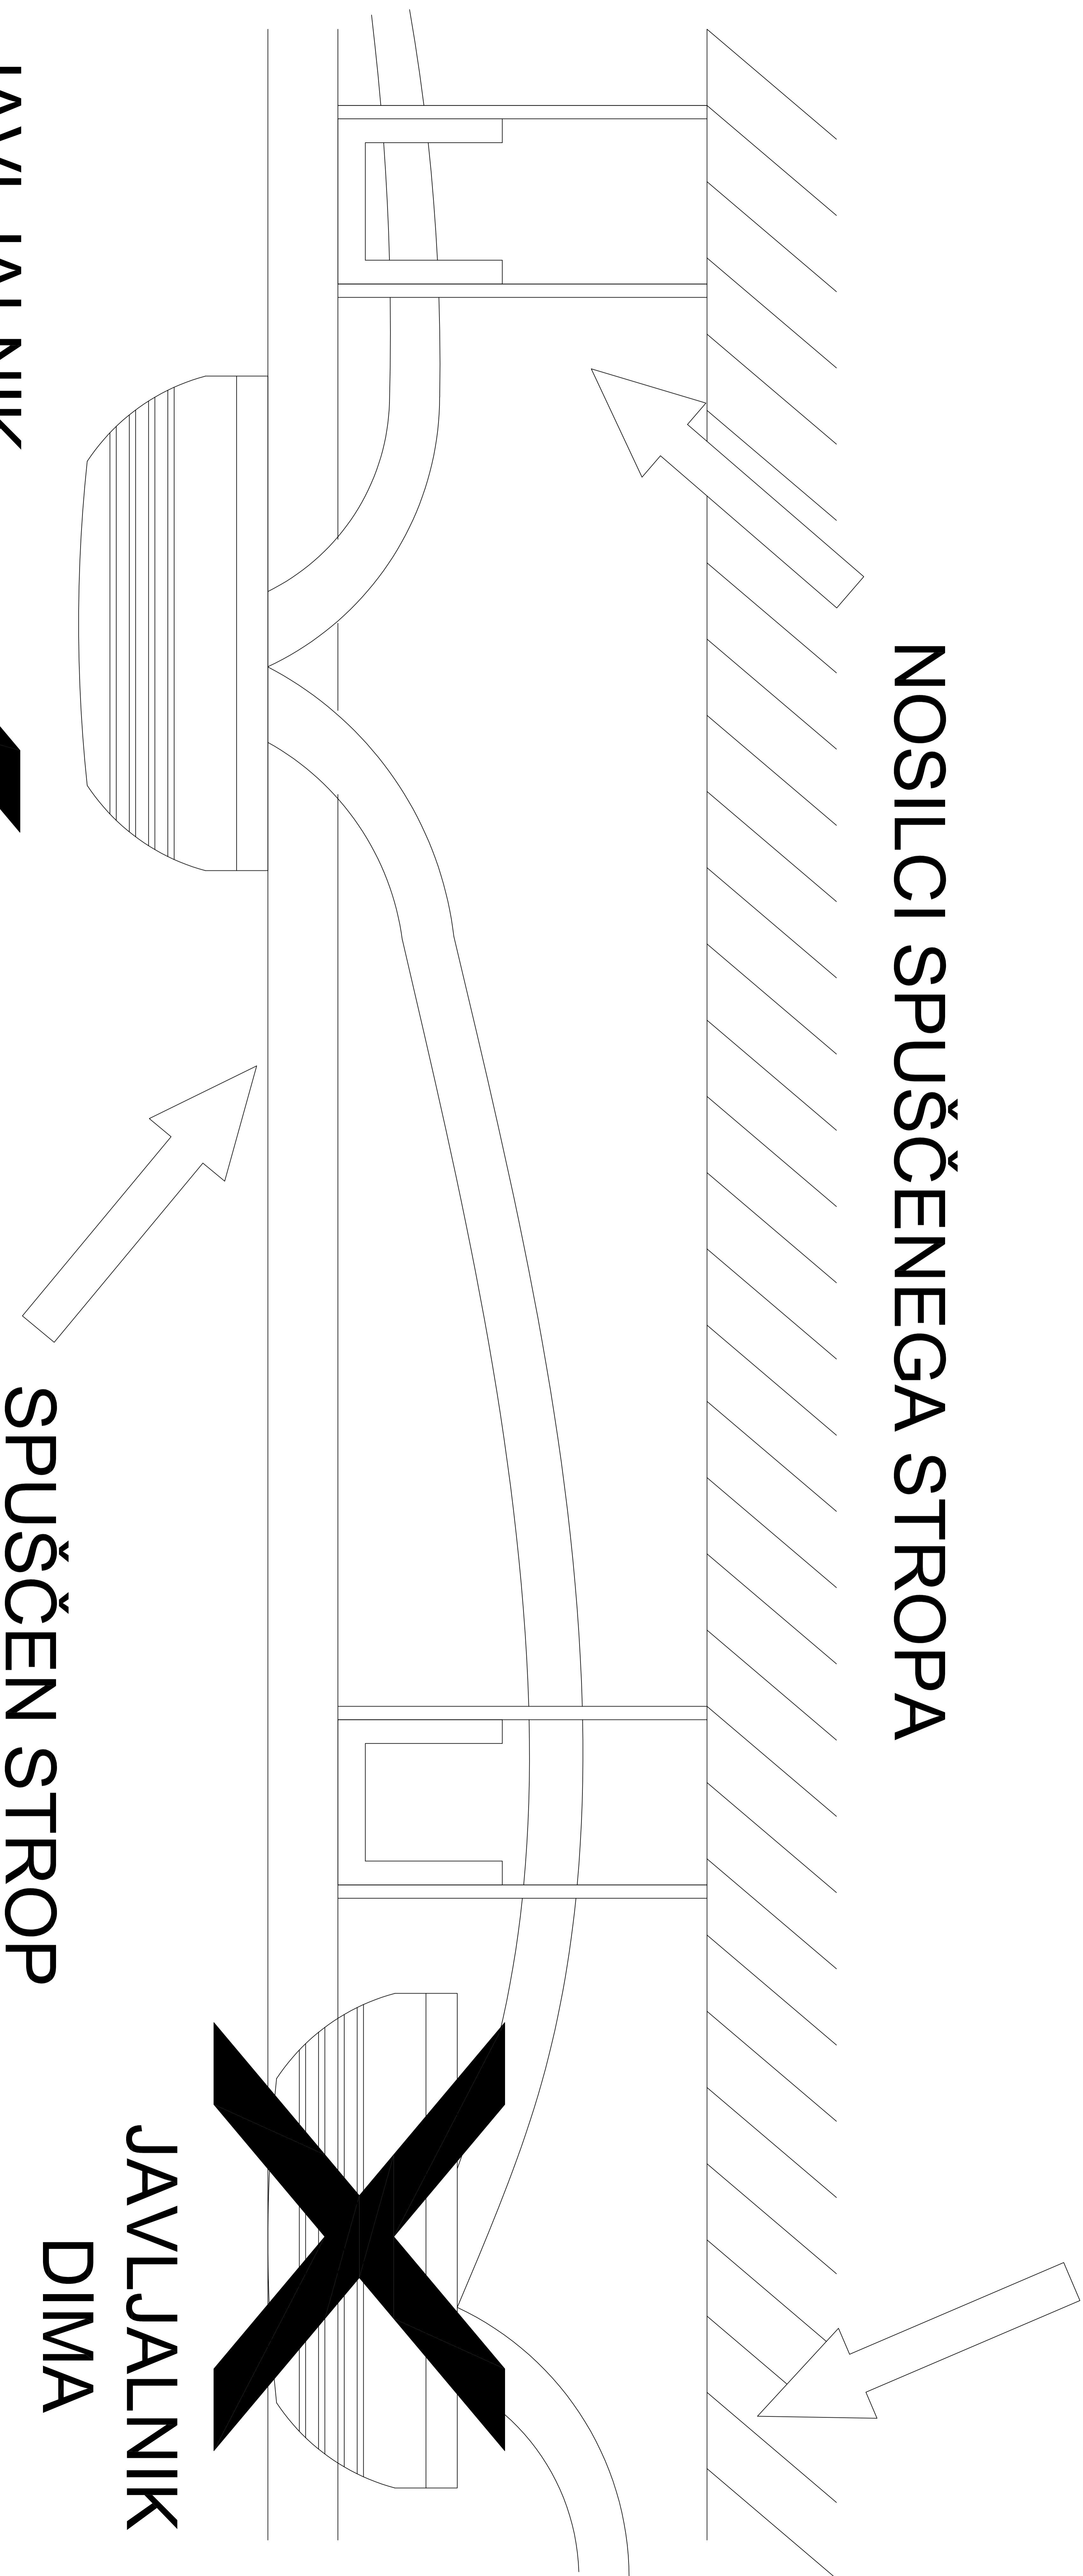

JAVLJALNIK


DIMA

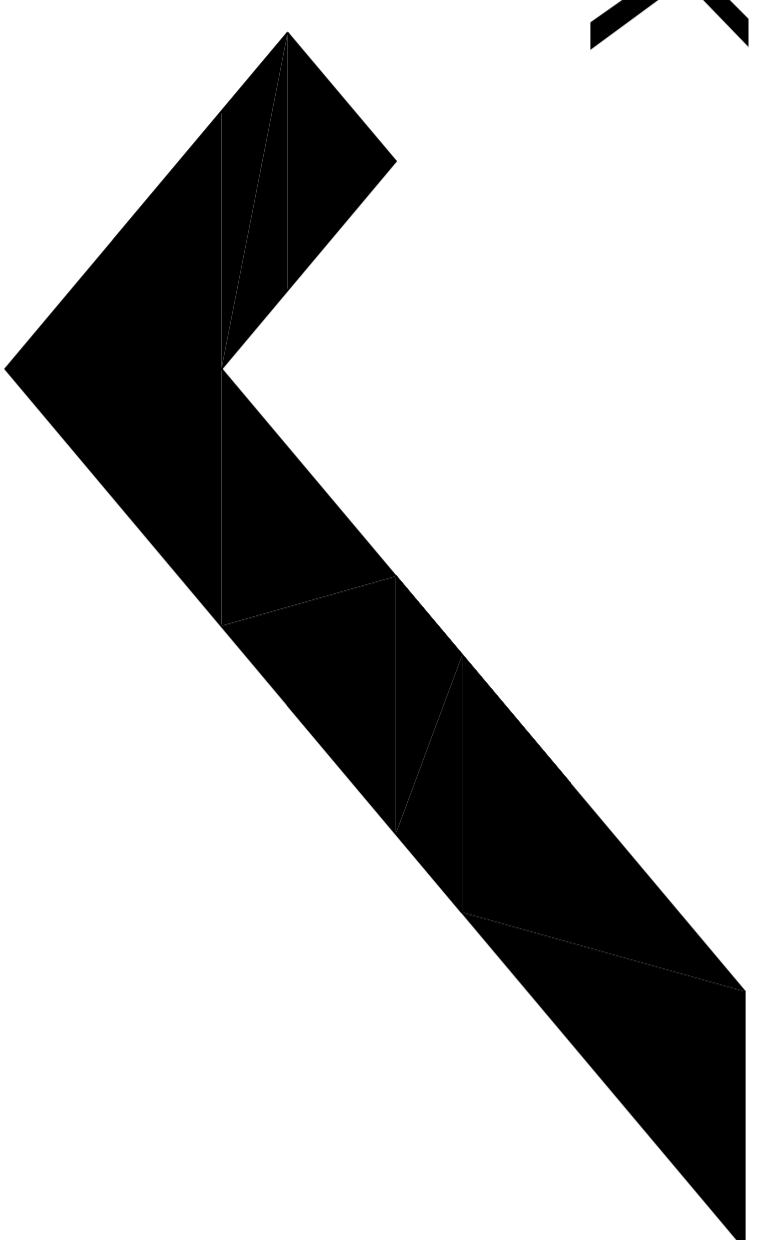

PRAVILNA
MONTAŽA

JAVLJALNIK

DIMA

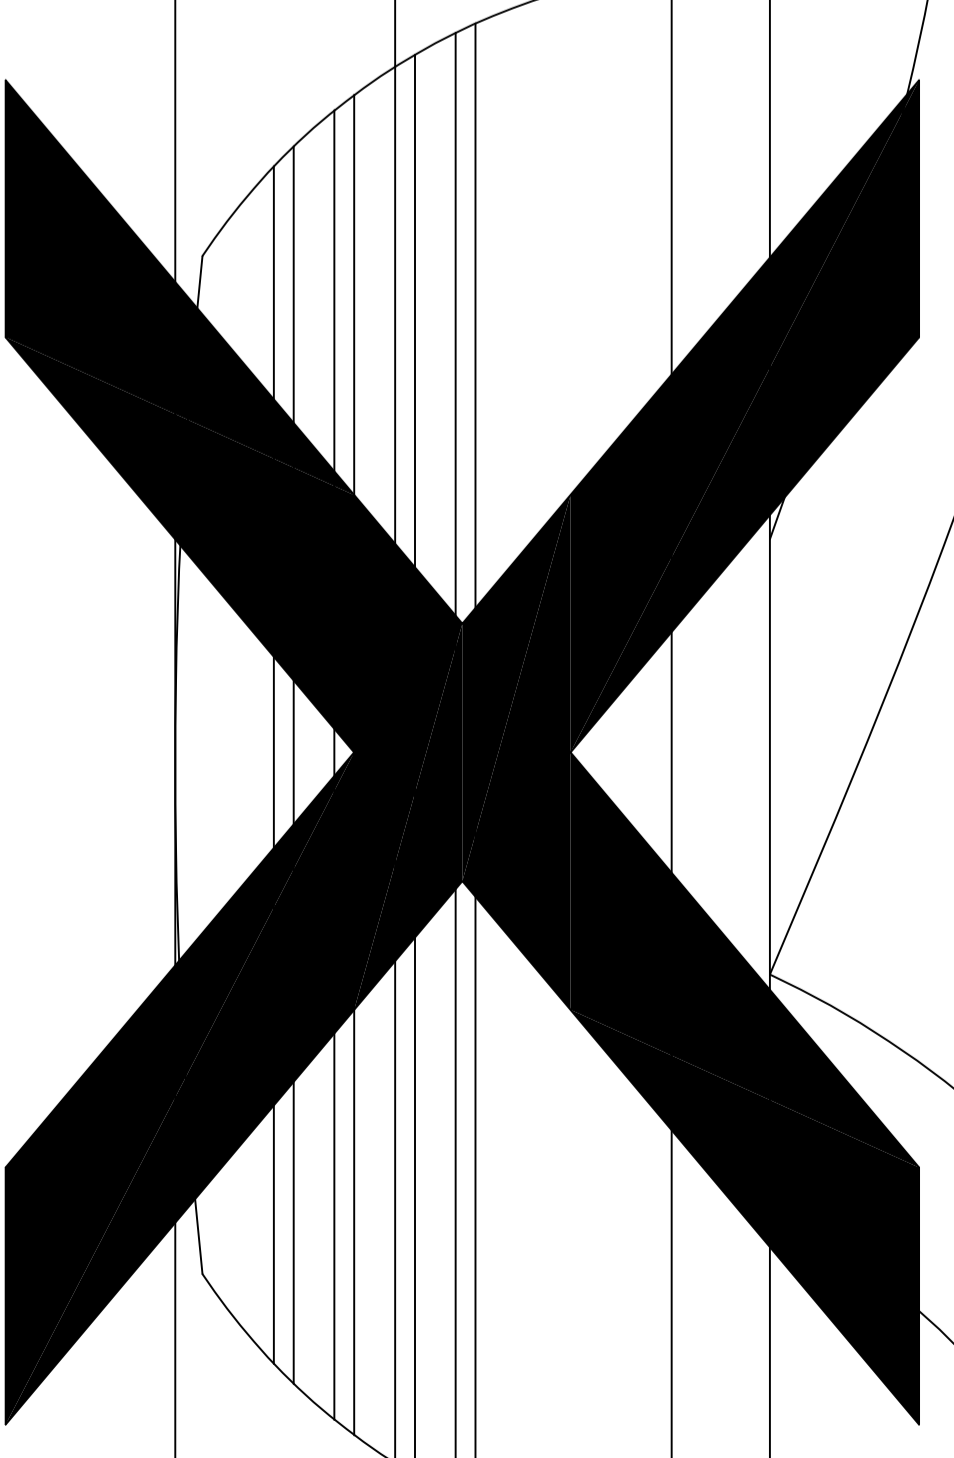

SPUŠČEN STROP

NEPRAVILNA
MONTAŽA

ODOG. VODJA PROJEKTA:	INVESTITOR:	REV:	DATUM:	02.03.2015
ODOGVORNI PROJEKTANT:	IME OBJEKTA:	ŠT. RISBE:	A-114	
PRIPRAVIL:	MILAN GALIČ	PROJEKT:	PZI	
NAČRT:	POŽARNO JAVLJANJE – MONTAŽA SENZORJA V SPUŠČEN STROP	STRAN:	01/01	

urmet

Velika pot 25, Si-5250 Solkan, Slovenija
Tel. / Phone: +386 5 330 81 63
Email: danjel.licen@urmet.si
Web: www.urmet.si