


KABEL	TIP	MAX RAZDALJA HD-SDI	PRESEK
HD4019	Coax	80 m	3,3 mm
HD8035	Coax	170 m	5 mm
HD14055	Coax	210 m	7,5 mm

**KABEL ZA NAPAJANJE 230V ac: NJM-J 3 x 1,5 mm<sup>2</sup>**

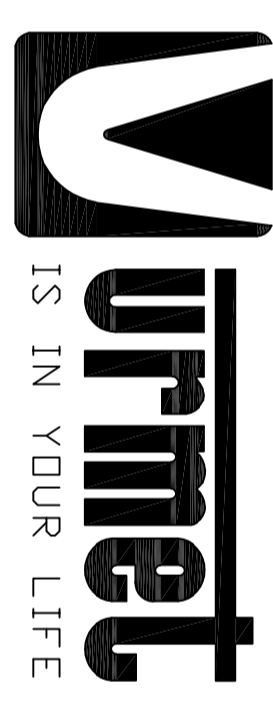

Valka pot 28, SI-5250 Solkan, Slovenija  
 Mob: 041 323 286, Tel: / Phone: +386 5 330 8168  
 Email: milan.gilic@vezava.si  
 Web: www.vezava.si


ODD: VODJA PROJEKTA  
 ODOGOVORNI PROJEKTANT:  
 PRIPRAVIL: DANIEL LIČEN  
 NAČRT: VIDEOVAZDORNI SISTEM AHD

INVESTITOR:  
 IME OBJEKTA:  
 PROJEKT: PZI

REV: 12.03.2015  
 ŠT. RISEB: A-105  
 STRAN: 01/01

**SIMBOLI:**


	HD-SDI MINI KAMERA 12V
	HD-SDI DOME KAMERA 12V
	HD-SDI SNEMALNIK
	LCD ZASLON Z HDMI VHDDOM
	SWITCH
	HD-SDI KAMERA 230V
	NAPAJALNIK 230V / 12V
	BREZPREKINITVENI NAPAJALNIK 230V ac ZA NAPAJANJE SISTEMA
	RAČUNALNIK
	SPDINSKI SERVER

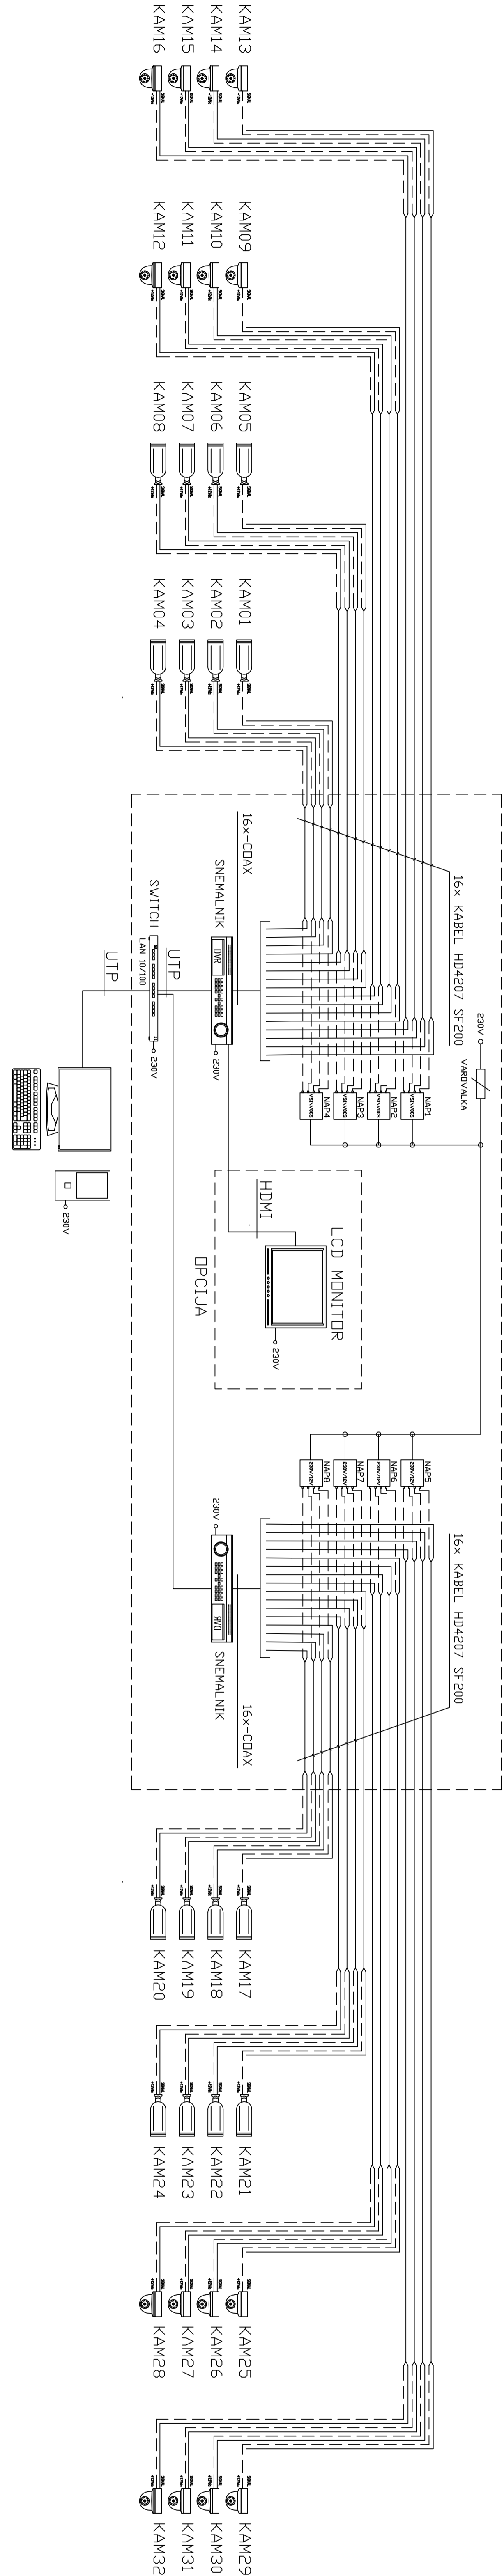

KDAKSIJALNI KABEL  
 NAPAJALNI KABEL

**SIMBOLI:**

	AHD MINI KAMERA 12V
	AHD DOME KAMERA 12V
	AHD SNEMALNIK
	LCD ZASLON Z HDMI VHDDOM
	SWITCH
	NAPAJALNIK 230V / 12V
	BREZPREKINITVENI NAPAJALNIK 230V ac ZA NAPAJANJE SISTEMA
	RAČUNALNIK
	SPDINSKI SERVER

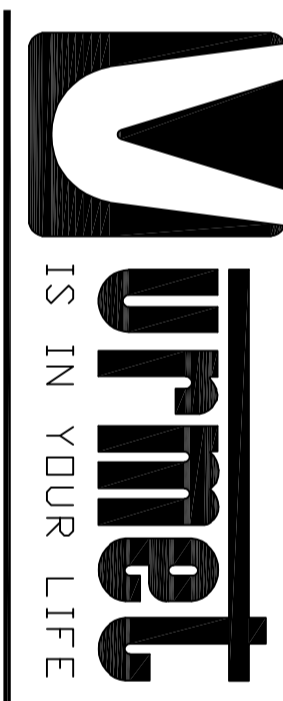

Valka pot 28, SI-5250 Solkan, Slovenija  
 Mob: 041 323 286, Tel: / Phone: +386 5 330 8168  
 Email: milan.gilic@vezava.si  
 Web: www.vezava.si

ODD: VODJA PROJEKTA  
 ODOGOVORNI PROJEKTANT:  
 PRIPRAVIL: DANIEL LIČEN  
 NAČRT: VIDEOVAZDORNI SISTEM AHD

INVESTITOR:  
 IME OBJEKTA:  
 PROJEKT: PZI

REV: 12.03.2015  
 ŠT. RISEB: A-106  
 STRAN: 01/01