


ZA POVEZAVNO ČITALCEV SE UPORABI FTP KABELI
 ZA POVEZAVNO RF SPREJEMNIKA SE UPORABI OKLUPLEN KABEL 2x0,8mm²
 ZA RS485 BUS POVEZAVNO SE UPORABI FTP KABEL, MAXIMALNA DOLŽINA BUS POVEZAVE JE 1000m!
 MAX. RAZDALJA OD KONTROLERJA DO ČITALCA AU RF SPREJEMNIKA JE 100m!
 ZA POVEZAVNO KLJUČAVNIC SE UPORABI KABEL 2x1mm²

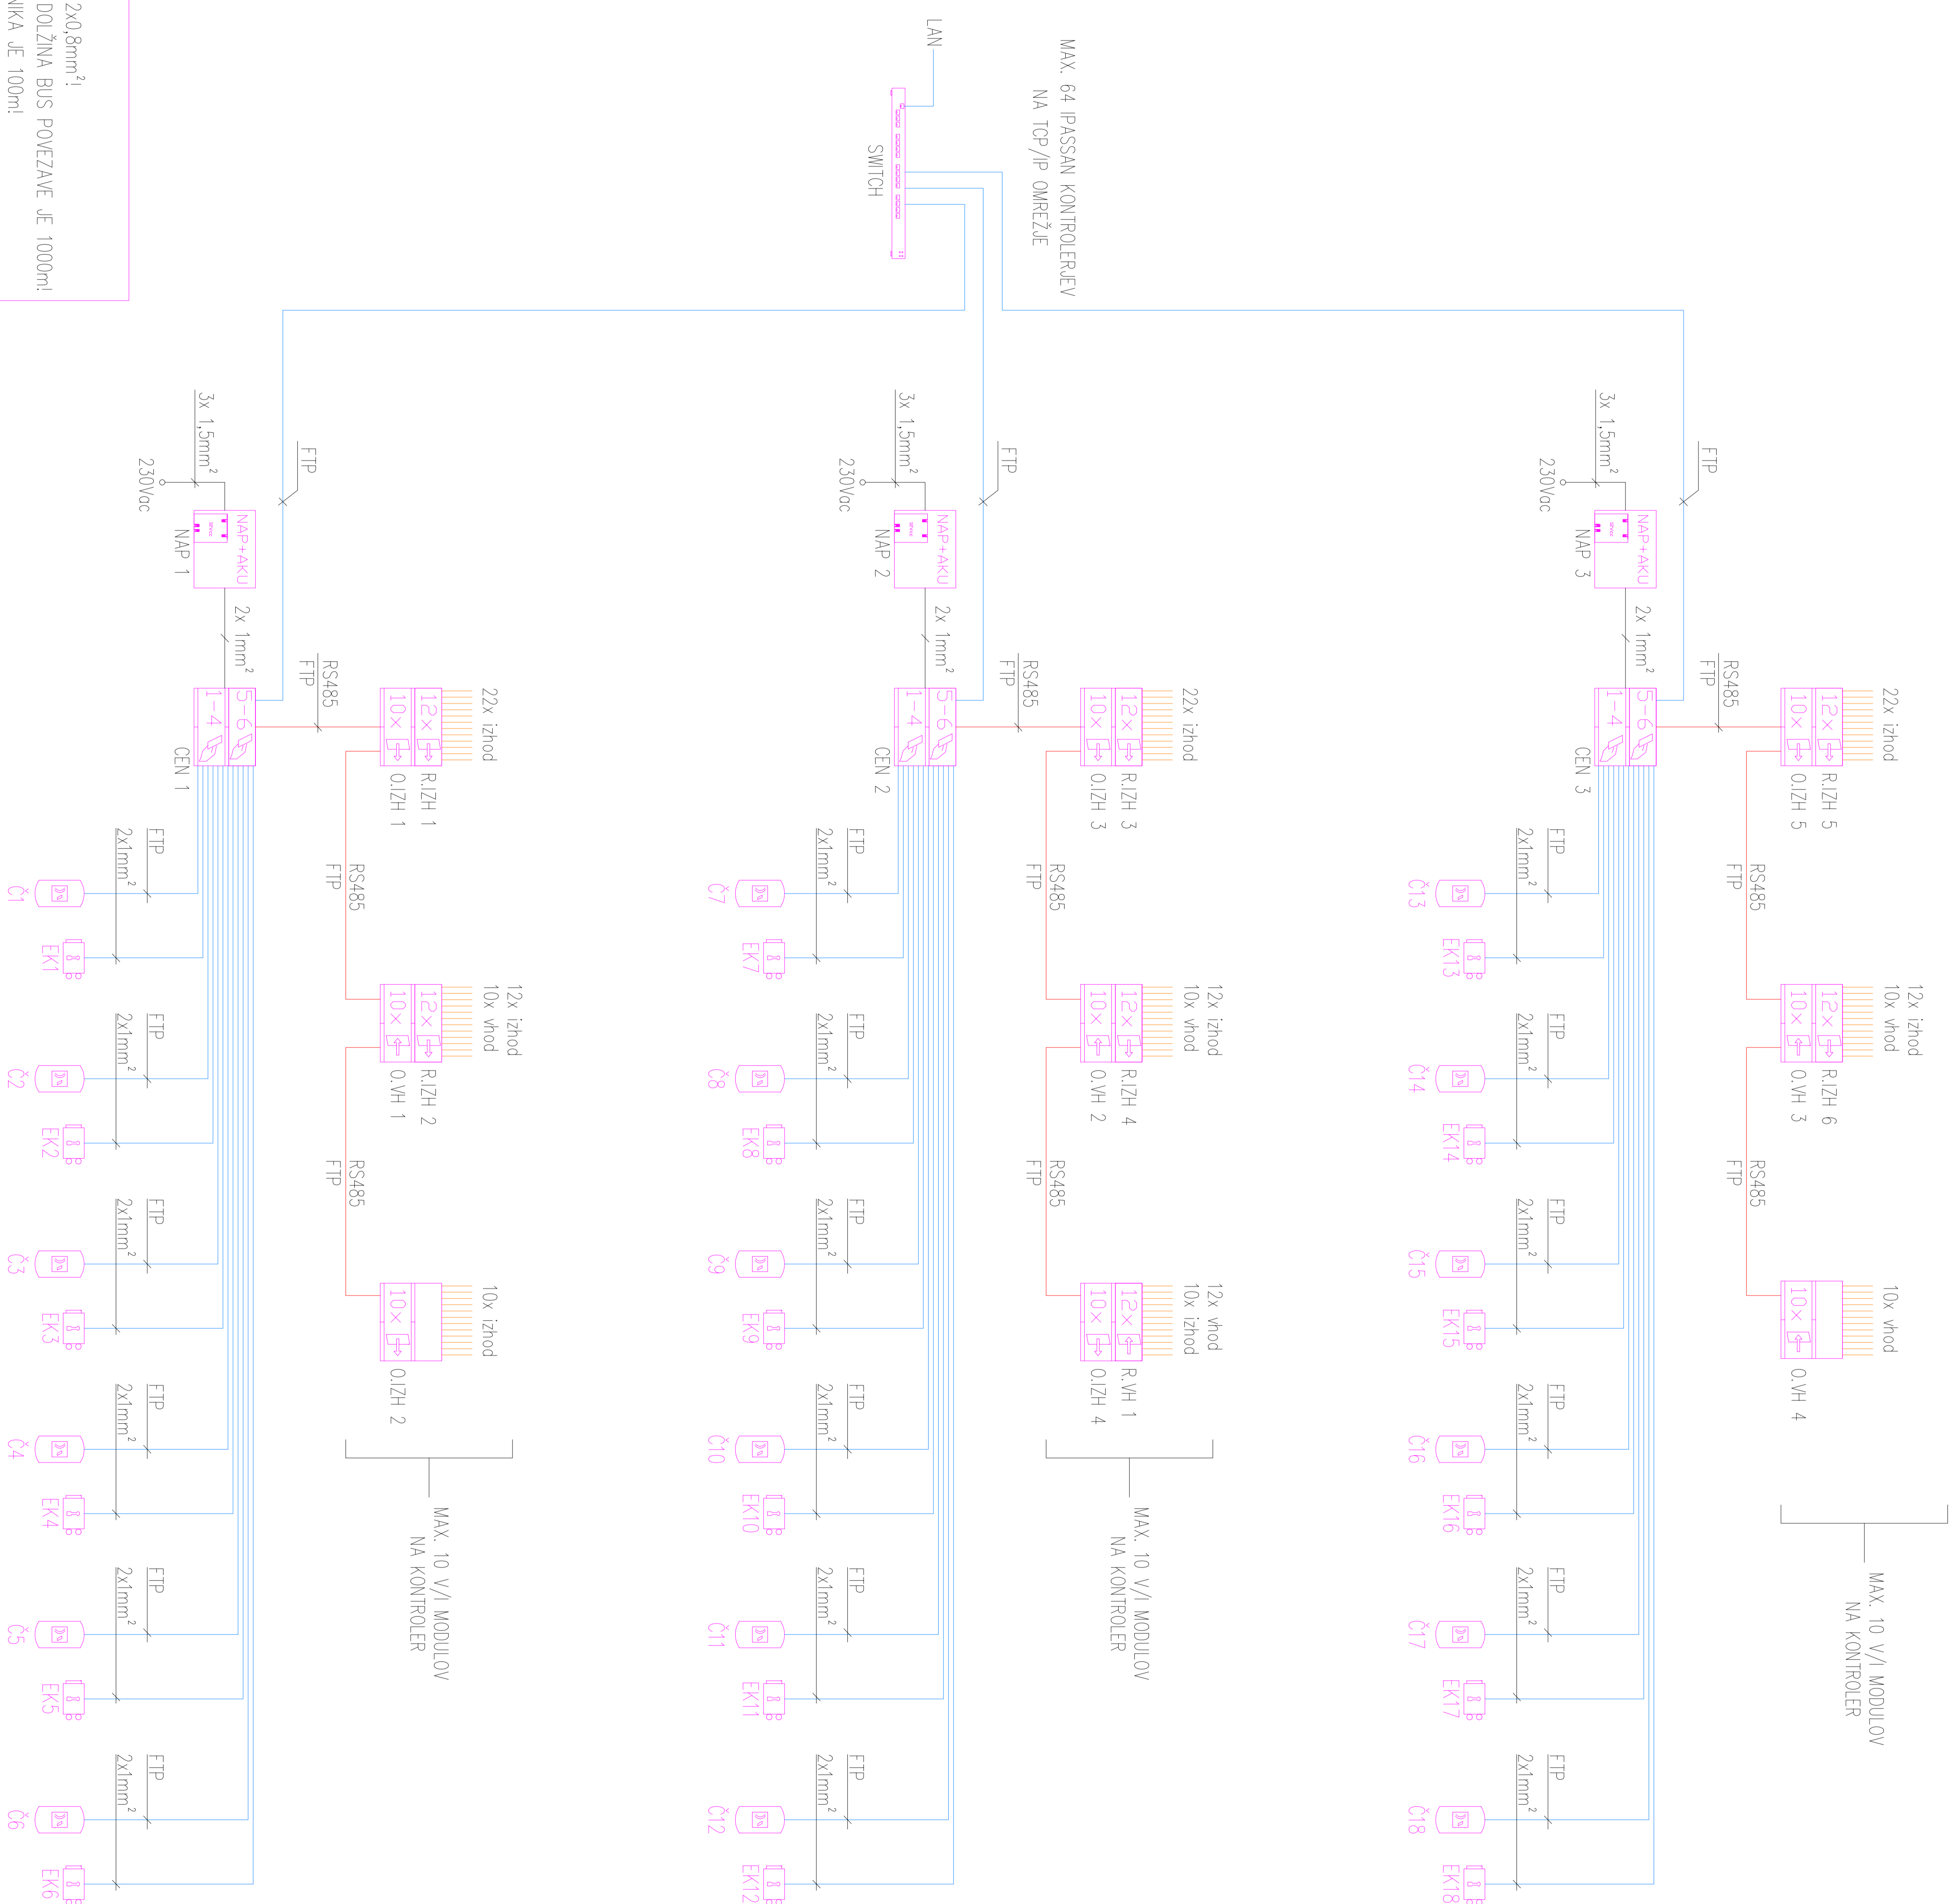

Velika pot 25, SI-5250 Solkan, Slovenija
 Mob: 041 323 286, Tel: / Phone: +386 5 330 8168
 Email: milan.galic@vezave.si
 Web: www.vezave.si

ODOG. VODJA PROJEKTA:	INVESTITOR:	REV:	DATUM:
ODOG. VODNI PROJEKTANT:	IME OBJEKTA:	ŠT. RISBE:	A-111
PRIPRAVIL:	DANJEL LIČEN	PROJEKT:	PZI
NAČRTI:	IDEJNA SHEMA – KONTROLA PRISTOPA IPASSAN	STRAN:	01/01