




Velika pot 25, SI-5250 Solkan, Slovenija  
 Tel: / Phone: +386 5 330 81 63  
 Email: danjel.licen@urmet.si  
 Web: www.urmet.si

## BUS, NAPAJANJE IN PODATKOVNA LINIJA

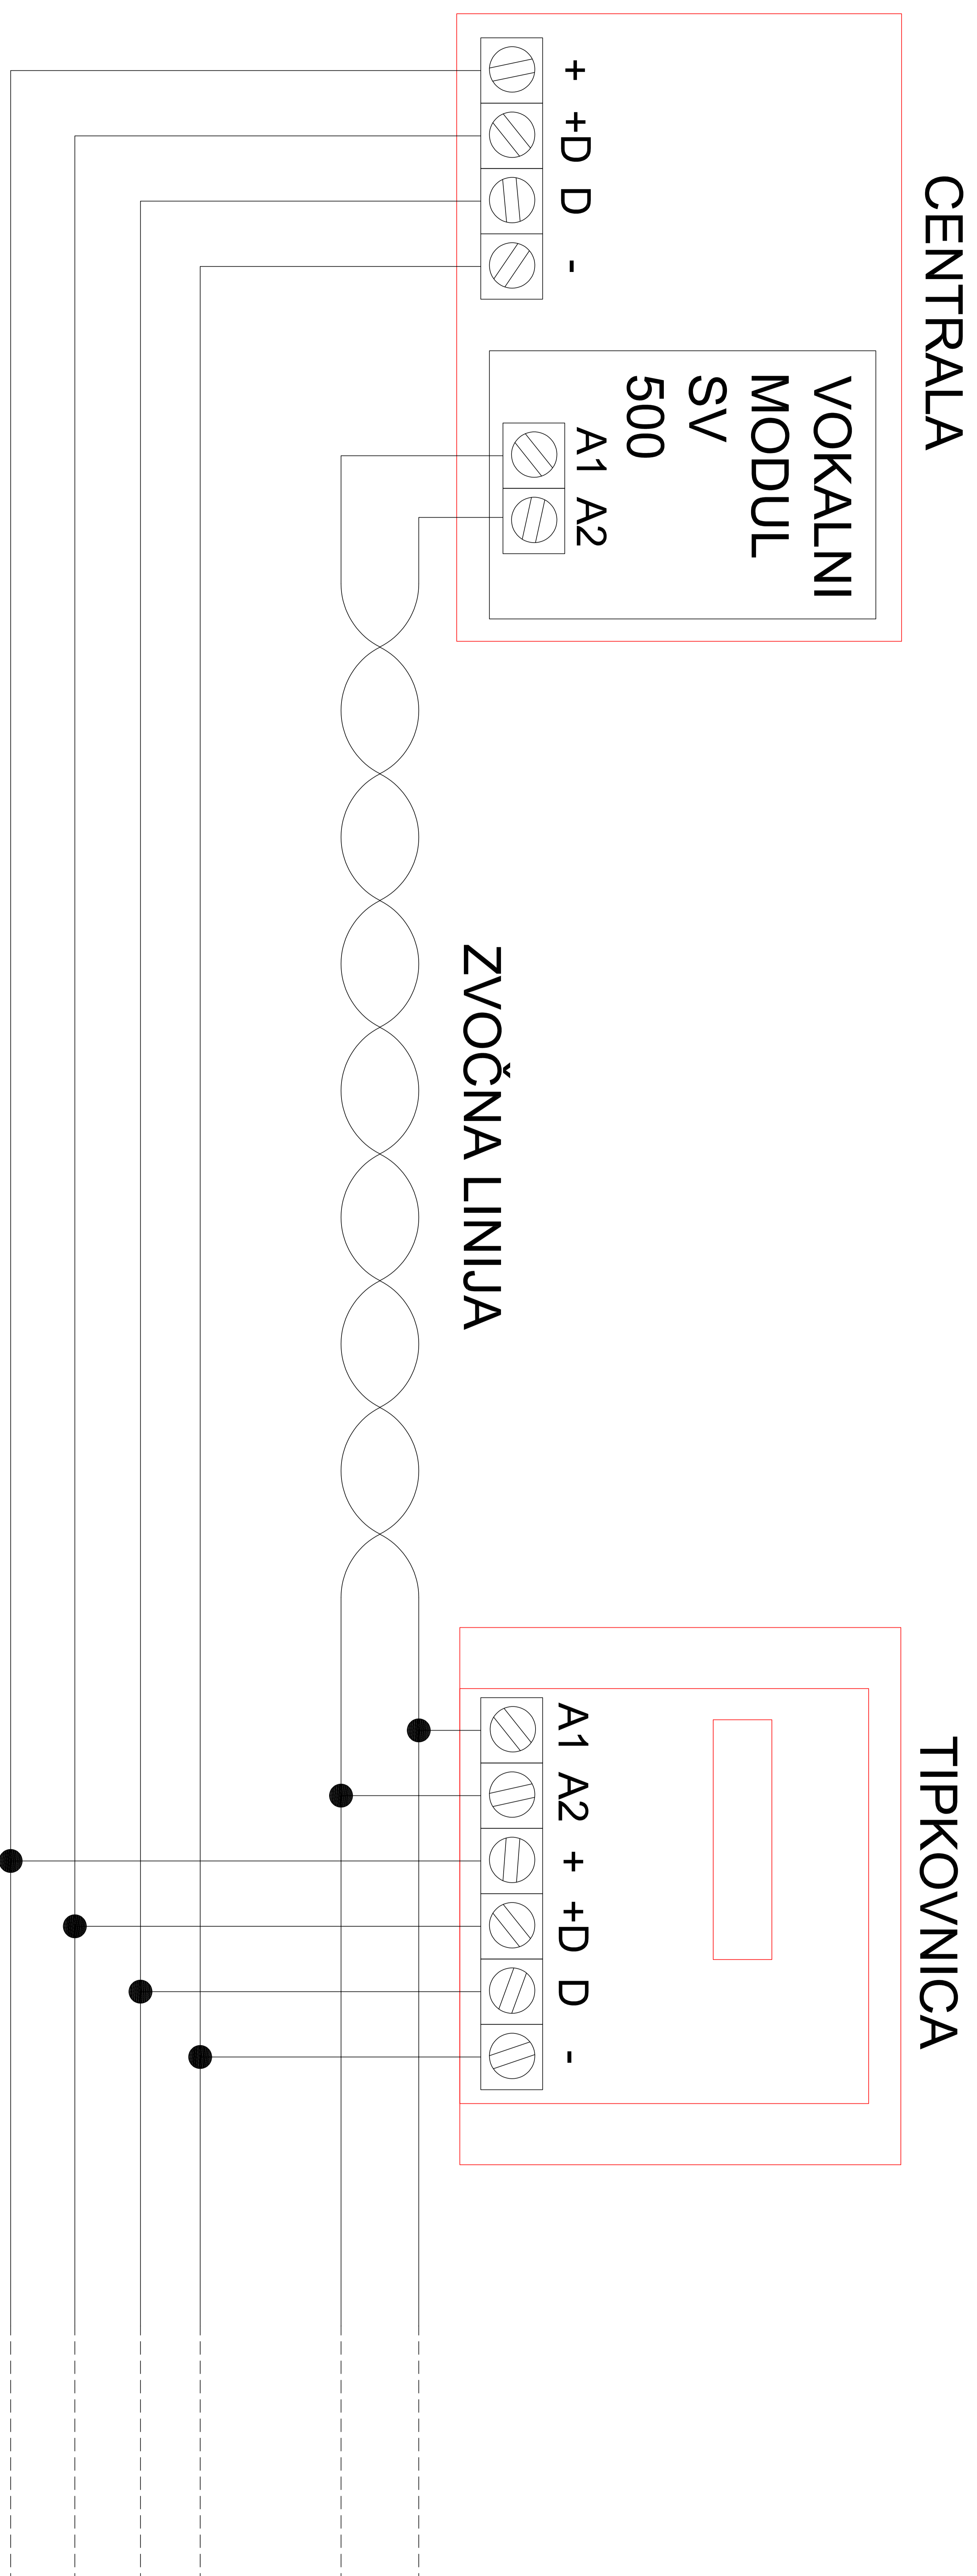

ODOG. VODJA PROJEKTA:	INVESTITOR:	REV:	DATUM:	02.03.2015
ODOGOVORNI PROJEKTANT:	IME OBJEKTA:	ŠT. RISBE:	A-119	
PRIPRAVIL:	DANJEL LIČEN	PROJEKT:	PZI	
NAČRTI:	VEZAVA TIPKOVNICE	STRAN:	01/01	