


10,12 rumena žica
kontakt etažni poziv

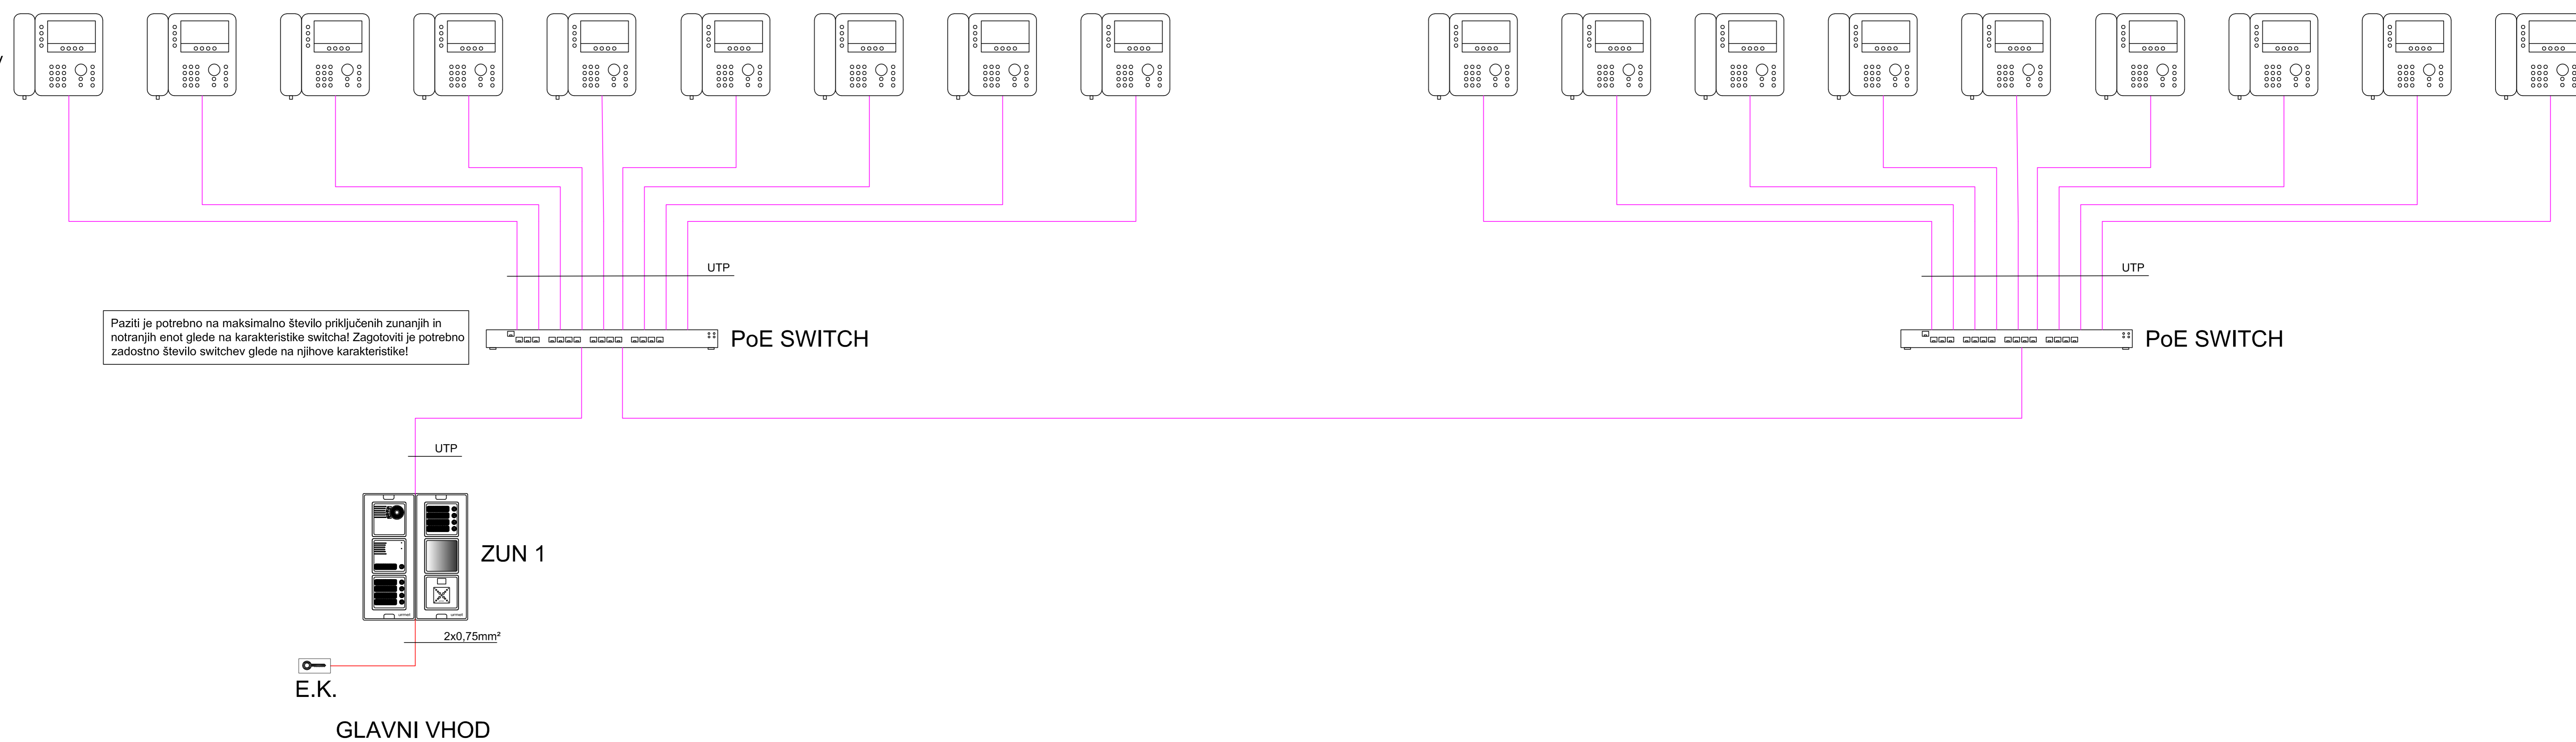

IDEJNA SHEMA



Velika pot 25, Si-5250 Solkan, Slovenija
 Mob: 041 323 286, Tel: / Phone: +386 5 330 8168
 Email: milan.galic@vezave.si
 Web: www.vezave.si

ODOG. VODJA PROJEKTA:		INVESTITOR:		REV:	DATUM:	09.11.2016
ODOGVORNI PROJEKTANT:		IME OBJEKTA:			ŠT. RISBE:	A-101
PRIPRAVIL:	DANJEL LIČEN	PROJEKT:	PZI			
NAČRT:	IDEJNA BLOK SHEMA IP VIDEODOMOFONSKI SISTEM				STRAN:	01/01